

Plan défini à ce jour pouvant faire l'objet de modifications en fonction des nécessités techniques, administratives et commerciales de la réalisation, tant en ce qui concerne les dimensions libres que les équipements. Les retombées, faux-plafonds ainsi que les équipements sont figurés à titre indicatifs.

Le nombre et les dimensions des corps de chauffe sont indicatifs et seront soumis à la conformité de l'étude thermique. Des variations peuvent intervenir en fonction des contraintes techniques et/ ou réglementaires de la réalisation, tant en ce qui concerne les dimensions libres, que l'équipement (retombées de poutres, faux-plafonds, soffites) et les cotes.


HAVIM



**A61**      **4 pièces**      **Étages 6 et 7**





Pièces	Surfaces en m <sup>2</sup>
Séjour - Cuisine	49.5
Chambre 1	15.1
Chambre 2	11.5
Chambre 3	12.2
SDD 1	3.9
SDD 2	3.8
Dgt	7.8
<b>TOTAL HABITABLE</b>	<b>103.8</b>
Terrasse 1	16.8
Jardinière 1	2.1
Terrasse 2	8.2
Jardinière 2	2.3
Toiture terrasse	63.3
Jardinière toiture	40
<b>TOTAL EXTERIEUR</b>	<b>132.7</b>
<b>TOTAL PRIVATIF</b>	<b>236.5</b>

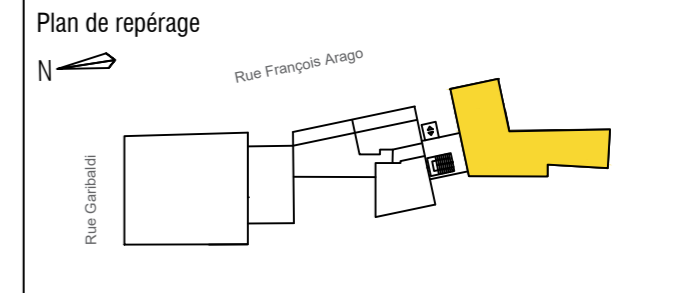

**Légende**

	radiateurs		soffite / f.plafond		F Fenêtre
	sèche serviette		PF Porte-fenêtre		All. = x Hauteur d'allège
	tableau abonné		GC : Garde-corps		Seuil = x Hauteur de seuil
	Ventilation (VMC)		VR Volet roulant		PL Placard
	Prise étanche		JS Jour de souffrance		RP Robinet de puisage
	Applique		Pare-vue		
	Visiophone				

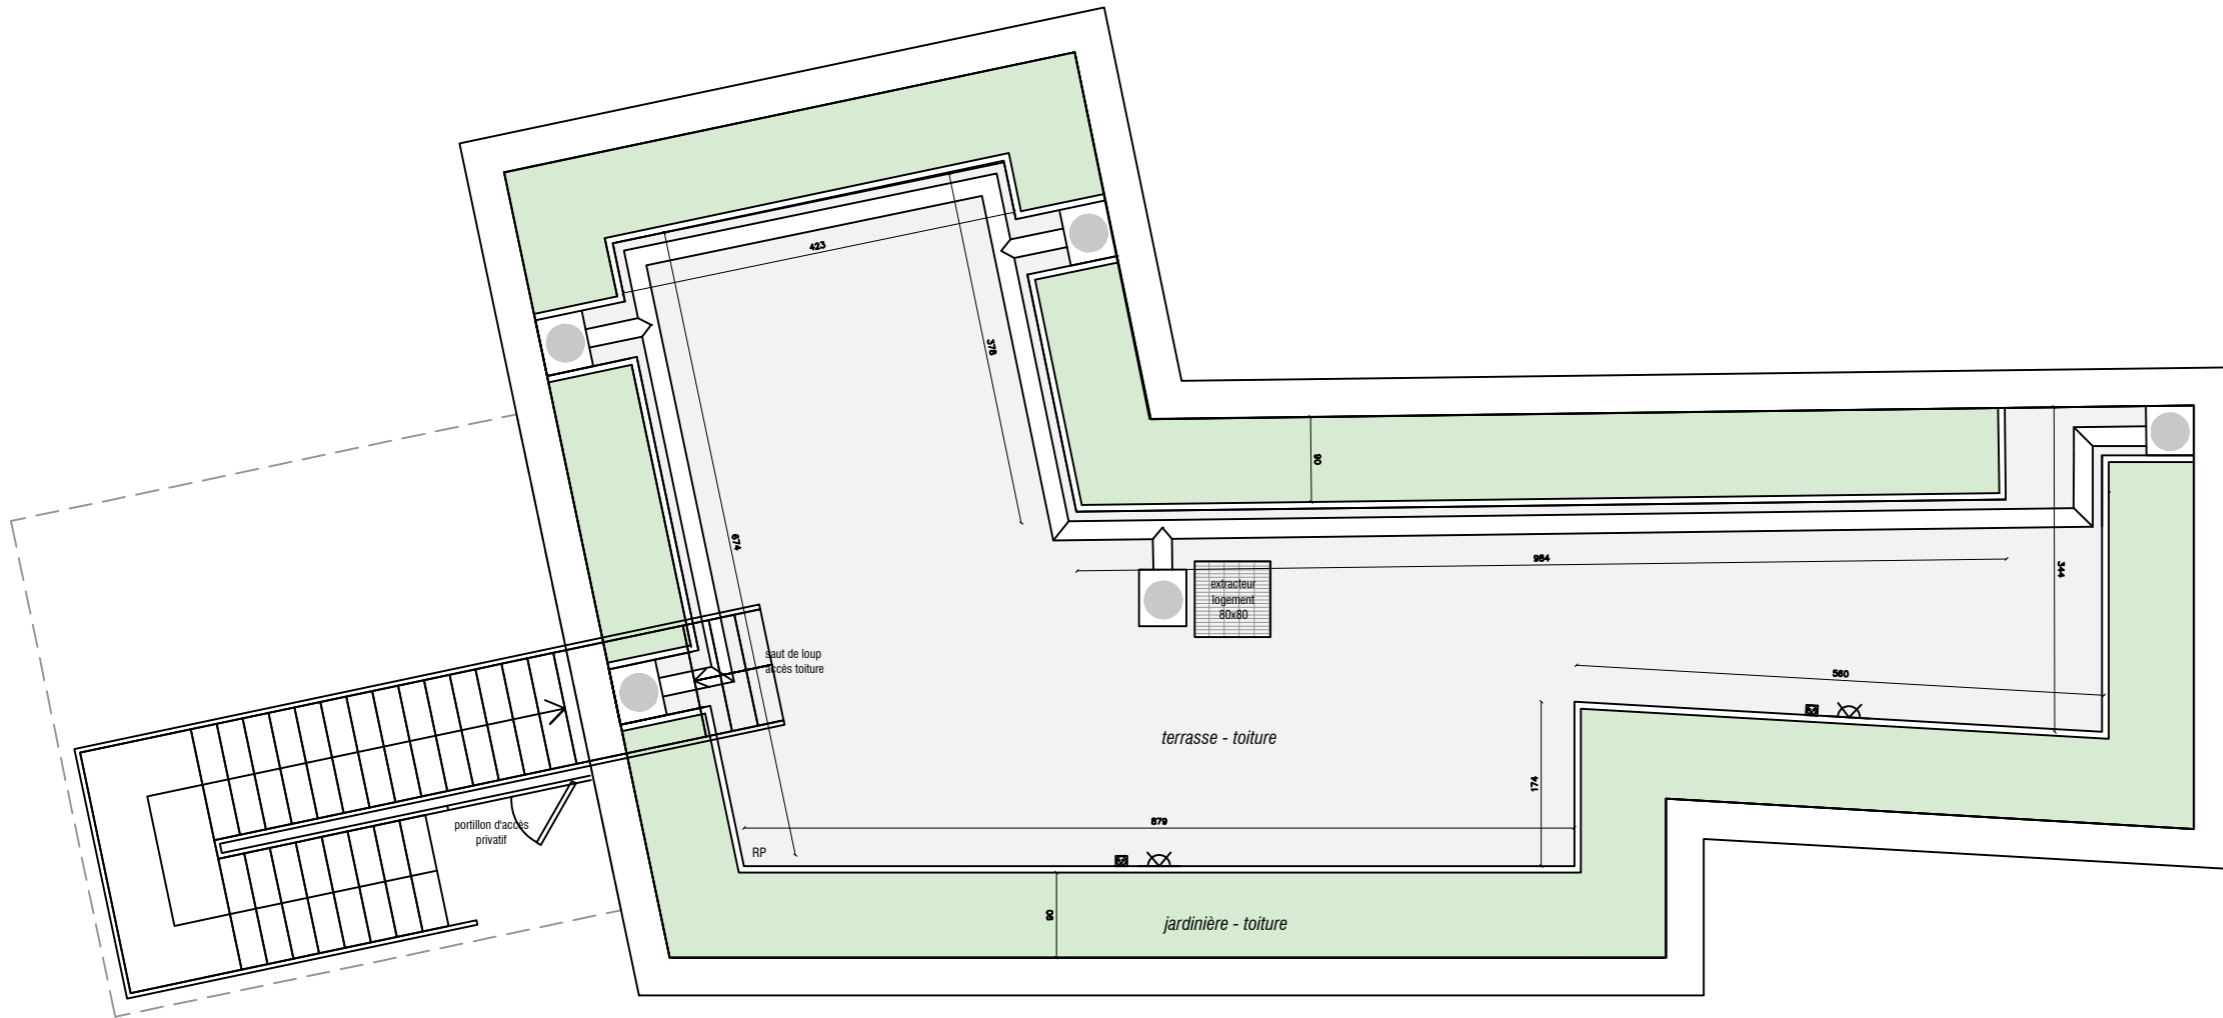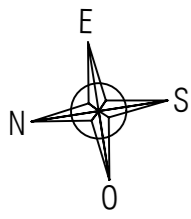

Plan défini à ce jour pouvant faire l'objet de modifications en fonction des nécessités techniques, administratives et commerciales de la réalisation, tant en ce qui concerne les dimensions libres que les équipements. Les retombées, faux-plafonds ainsi que les équipements sont figurés à titre indicatifs.

Le nombre et les dimensions des corps de chauffe sont indicatifs et seront soumis à la conformité de l'étude thermique. Des variations peuvent intervenir en fonction des contraintes techniques et/ ou réglementaires de la réalisation, tant en ce qui concerne les dimensions libres, que l'équipement (retombées de poutres, faux-plafonds, soffites) et les cotes.

HAVIM




**A61 4 pièces Étages 6 et 7**



Pièces	Surfaces en m <sup>2</sup>
Séjour - Cuisine	49.5
Chambre 1	15.1
Chambre 2	11.5
Chambre 3	12.2
SDD 1	3.9
SDD 2	3.8
Dgt	7.8

<b>TOTAL HABITABLE</b>	<b>103.8</b>
Terrasse 1	16.8
Jardinière 1	2.1
Terrasse 2	8.2
Jardinière 2	2.3
Toiture terrasse	63.3
Jardinière toiture	40
<b>TOTAL EXTERIEUR</b>	<b>132.7</b>
<b>TOTAL PRIVATIF</b>	<b>236.5</b>

Plan de repérage

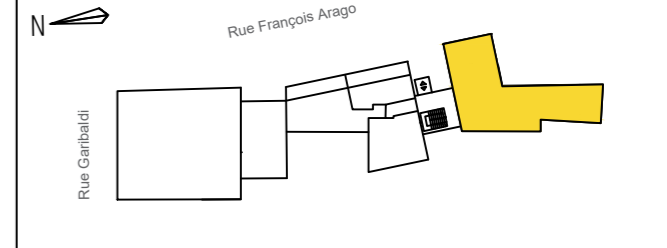

Légende

	radiateurs		soffite / f.plafond		F Fenêtre
	sèche serviette		PF	PF	Porte-fenêtre
	tableau abonné		All. = x	All. = x	Hauteur d'allège
	Ventilation (VMC)		GC : Garde-corps	Seuil = x	Hauteur de seuil
	Prise étanche		Pare-vue	VR	Volet roulant
	Applique		PL	PL	Placard
	Visiophone		JS	JS	Jour de souffrance
			RP	RP	Robinet de puisage