

Plan défini à ce jour pouvant faire l'objet de modifications en fonction des nécessités techniques, administratives et commerciales de la réalisation, tant en ce qui concerne les dimensions libres que les équipements. Les retombées, faux-plafonds ainsi que les équipements sont figurés à titre indicatifs.

Le nombre et les dimensions des corps de chauffe sont indicatifs et seront soumis à la conformité de l'étude thermique. Des variations peuvent intervenir en fonction des contraintes techniques et/ ou réglementaires de la réalisation, tant en ce qui concerne les dimensions libres, que l'équipement (retombées de poutres, faux-plafonds, soffites) et les cotes.


HAVIM



A61 **4 pièces** **Étages 6 et 7**





Pièces	Surfaces en m ²
Séjour -Cuisine	49.0
Chambre 1	15.8
Chambre 2	11.3
Chambre 3	11.6
SDD1	3.0
SDD2	3.8
WC	1.2
Dégagement	7.9
TOTAL HABITABLE	103.6
Terrasse 1	14.5
Jardinière 1	2.0
Terrasse 2	8.2
Jardinière 2	2.2
Toiture terrasse	52.0
Jardinières toiture	39.5
TOTAL EXTERIEUR	118.4
TOTAL PRIVATIF	222.0

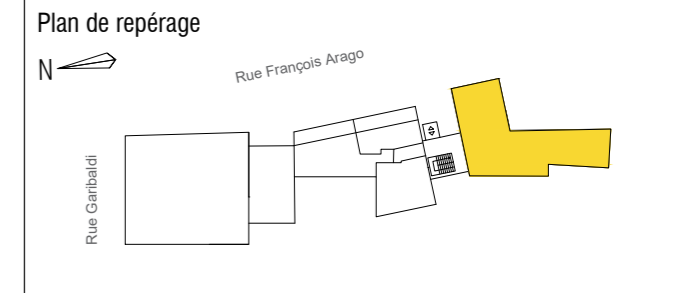

Légende

radiateurs	soffite / f.plafond	F Fenêtre
sèche serviette	GC : Garde-corps	PF Porte-fenêtre
tableau abonné	Pare-vue	All. = x Hauteur d'allège
Ventilation (VMC)		Seuil = x Hauteur de seuil
Prise étanche		VR Volet roulant
Appique		PL Placard
Visiophone		JS Jour de souffrance
Spot		RP Robinet de puisage

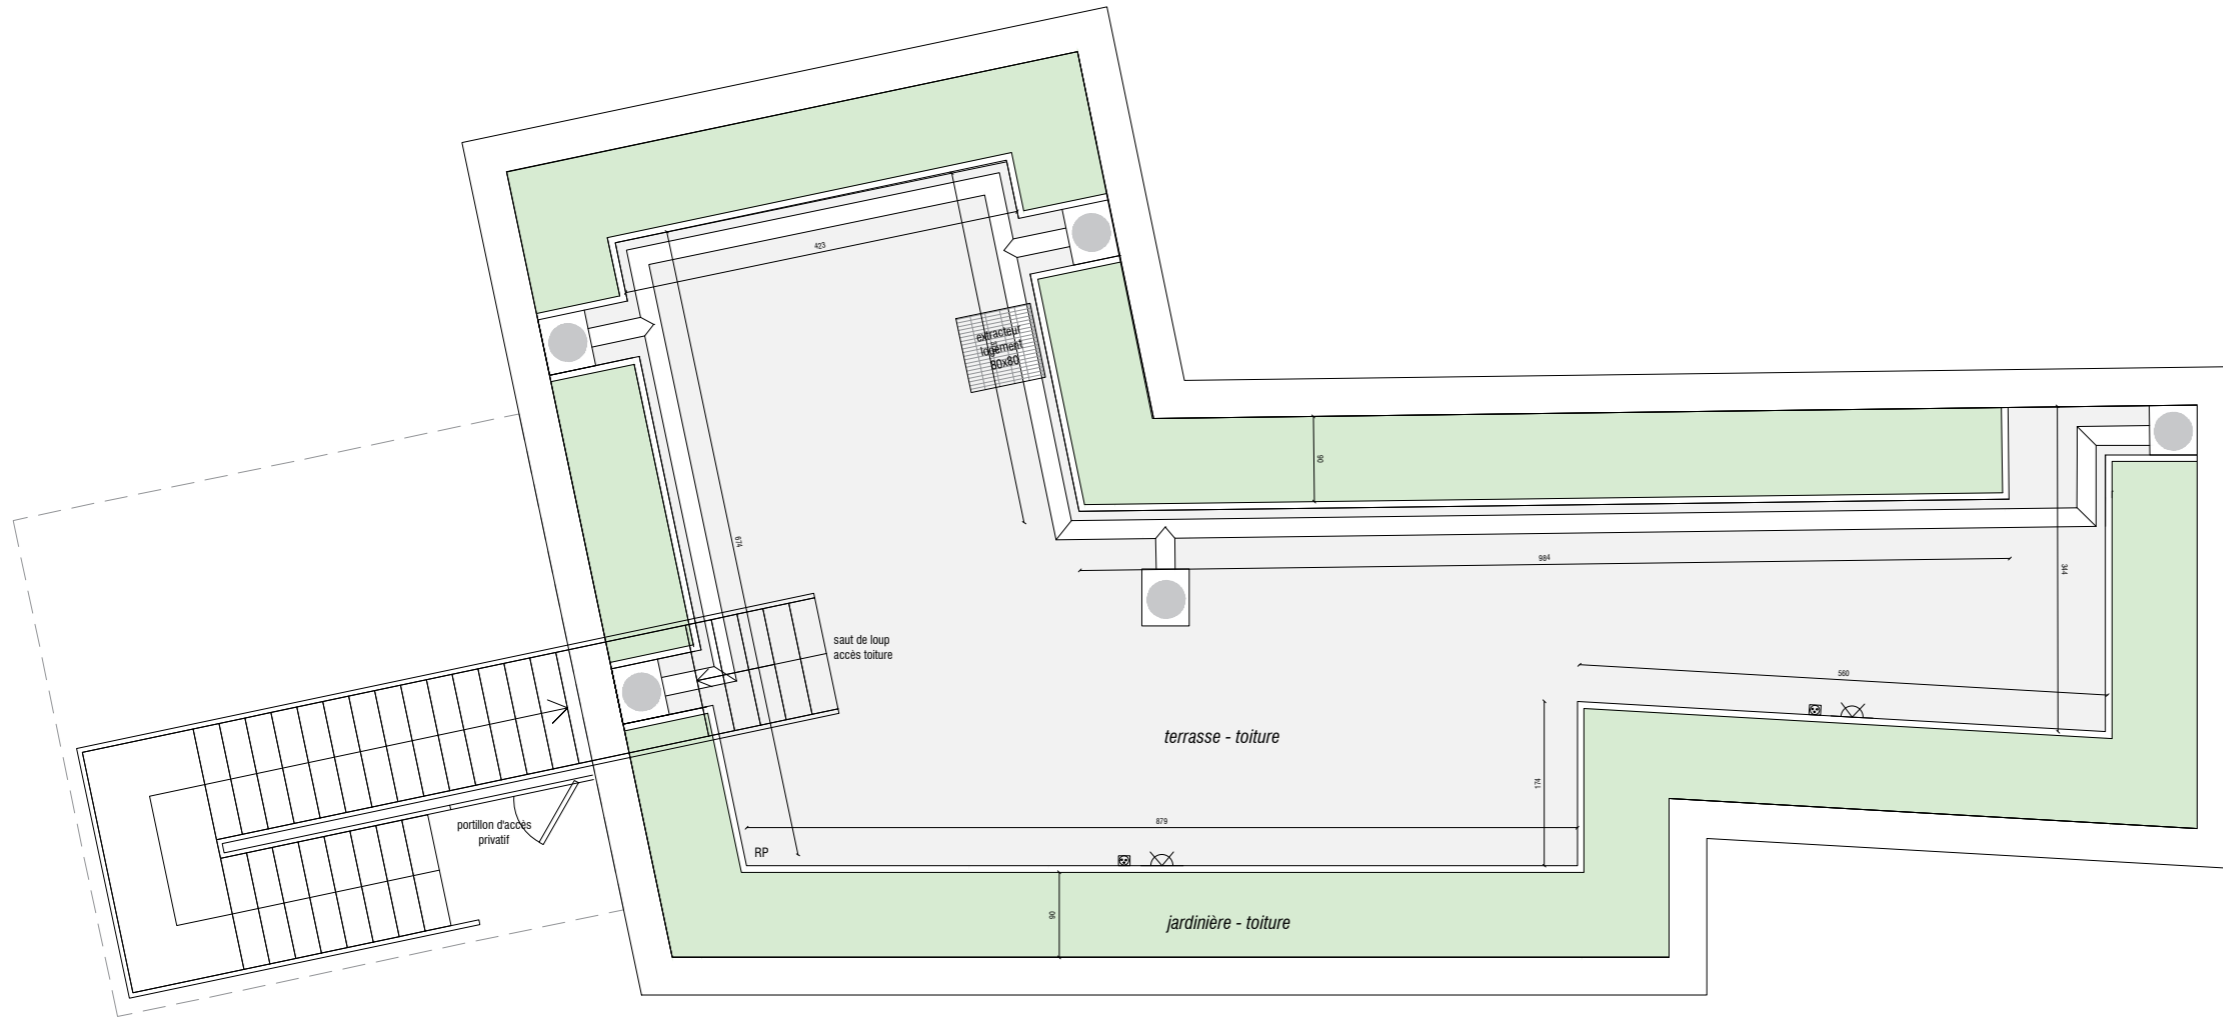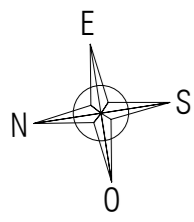

Plan défini à ce jour pouvant faire l'objet de modifications en fonction des nécessités techniques, administratives et commerciales de la réalisation, tant en ce qui concerne les dimensions libres que les équipements. Les retombées, faux-plafonds ainsi que les équipements sont figurés à titre indicatifs.

Le nombre et les dimensions des corps de chauffe sont indicatifs et seront soumis à la conformité de l'étude thermique. Des variations peuvent intervenir en fonction des contraintes techniques et/ ou réglementaires de la réalisation, tant en ce qui concerne les dimensions libres, que l'équipement (retombées de poutres, faux-plafonds, soffites) et les cotes.


HAVIM



A61 4 pièces Étages 6 et 7



Pièces	Surfaces en m ²
Séjour - Cuisine	49.0
Chambre 1	15.8
Chambre 2	11.3
Chambre 3	11.6
SDD1	3.0
SDD2	3.8
WC	1.2
Dégagement	7.9
TOTAL HABITABLE	103.6
Terrasse 1	14.5
Jardinière 1	2.0
Terrasse 2	8.2
Jardinière 2	2.2
Toiture terrasse	52.0
Jardinières toiture	39.5
TOTAL EXTERIEUR	118.4
TOTAL PRIVATIF	222.0

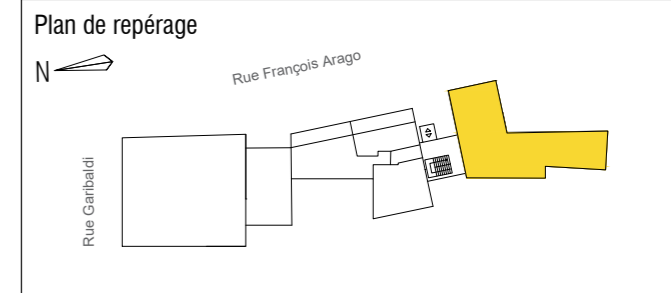

Légende

	radiateurs		soffite / f.plafond		F Fenêtre
	sèche serviette		PF Porte-fenêtre		All. = x Hauteur d'allège
	tableau abonné		GC : Garde-corps		Seuil = x Hauteur de seuil
	Ventilation (VMC)		Pare-vue		VR Volet roulant
	Prise étanche		PL Placard		JS Jour de souffrance
	Applique		RP Robinet de puisage		
	Visiophone				
	Spot				