

A23 4 pièces 2eme étage




**Village Carnot**







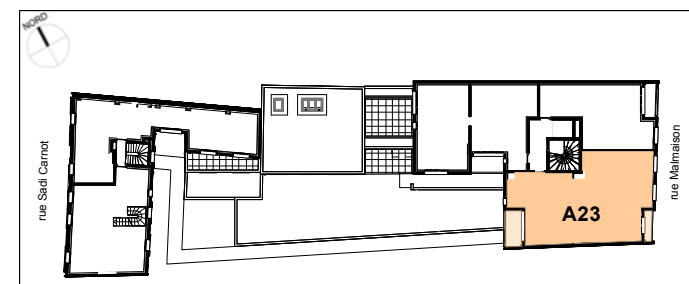

62 rue Sadi Carnot & 49 rue Malmaison  
93170 BAGNOLET


Pièces	surfaces en m2
Entrée - séjour - cuisine	32,0
Chambre 1	12,1
Chambre 2	10,7
Chambre 3	11,7
SDB	3,2
SDD	4,8
Dgt	6,9
WC	1,6

<b>TOTAL HABITABLE</b>	<b>83,0</b>
Loggia 1	4,9
Loggia 2	1,9
TOTAL EXTERIEUR	6,9
<b>TOTAL PRIVATIF</b>	<b>89,8</b>



**Légende**

FF	Soffite / F. Plafond		Placard
FF	Fenêtre		GTL
FF	Fenêtre Fixe		Garde-corps
PF	Porte-Fenêtre		Nourrices chauffage
PFF	Porte-Fenêtre Fixe		Bouche VMC
VR	Volet Roulant		Robinet de puisage
All. = x	Hauteur d'allège		Eclairage extérieur
seuil = x	Hauteur de seuil		Prise extérieure

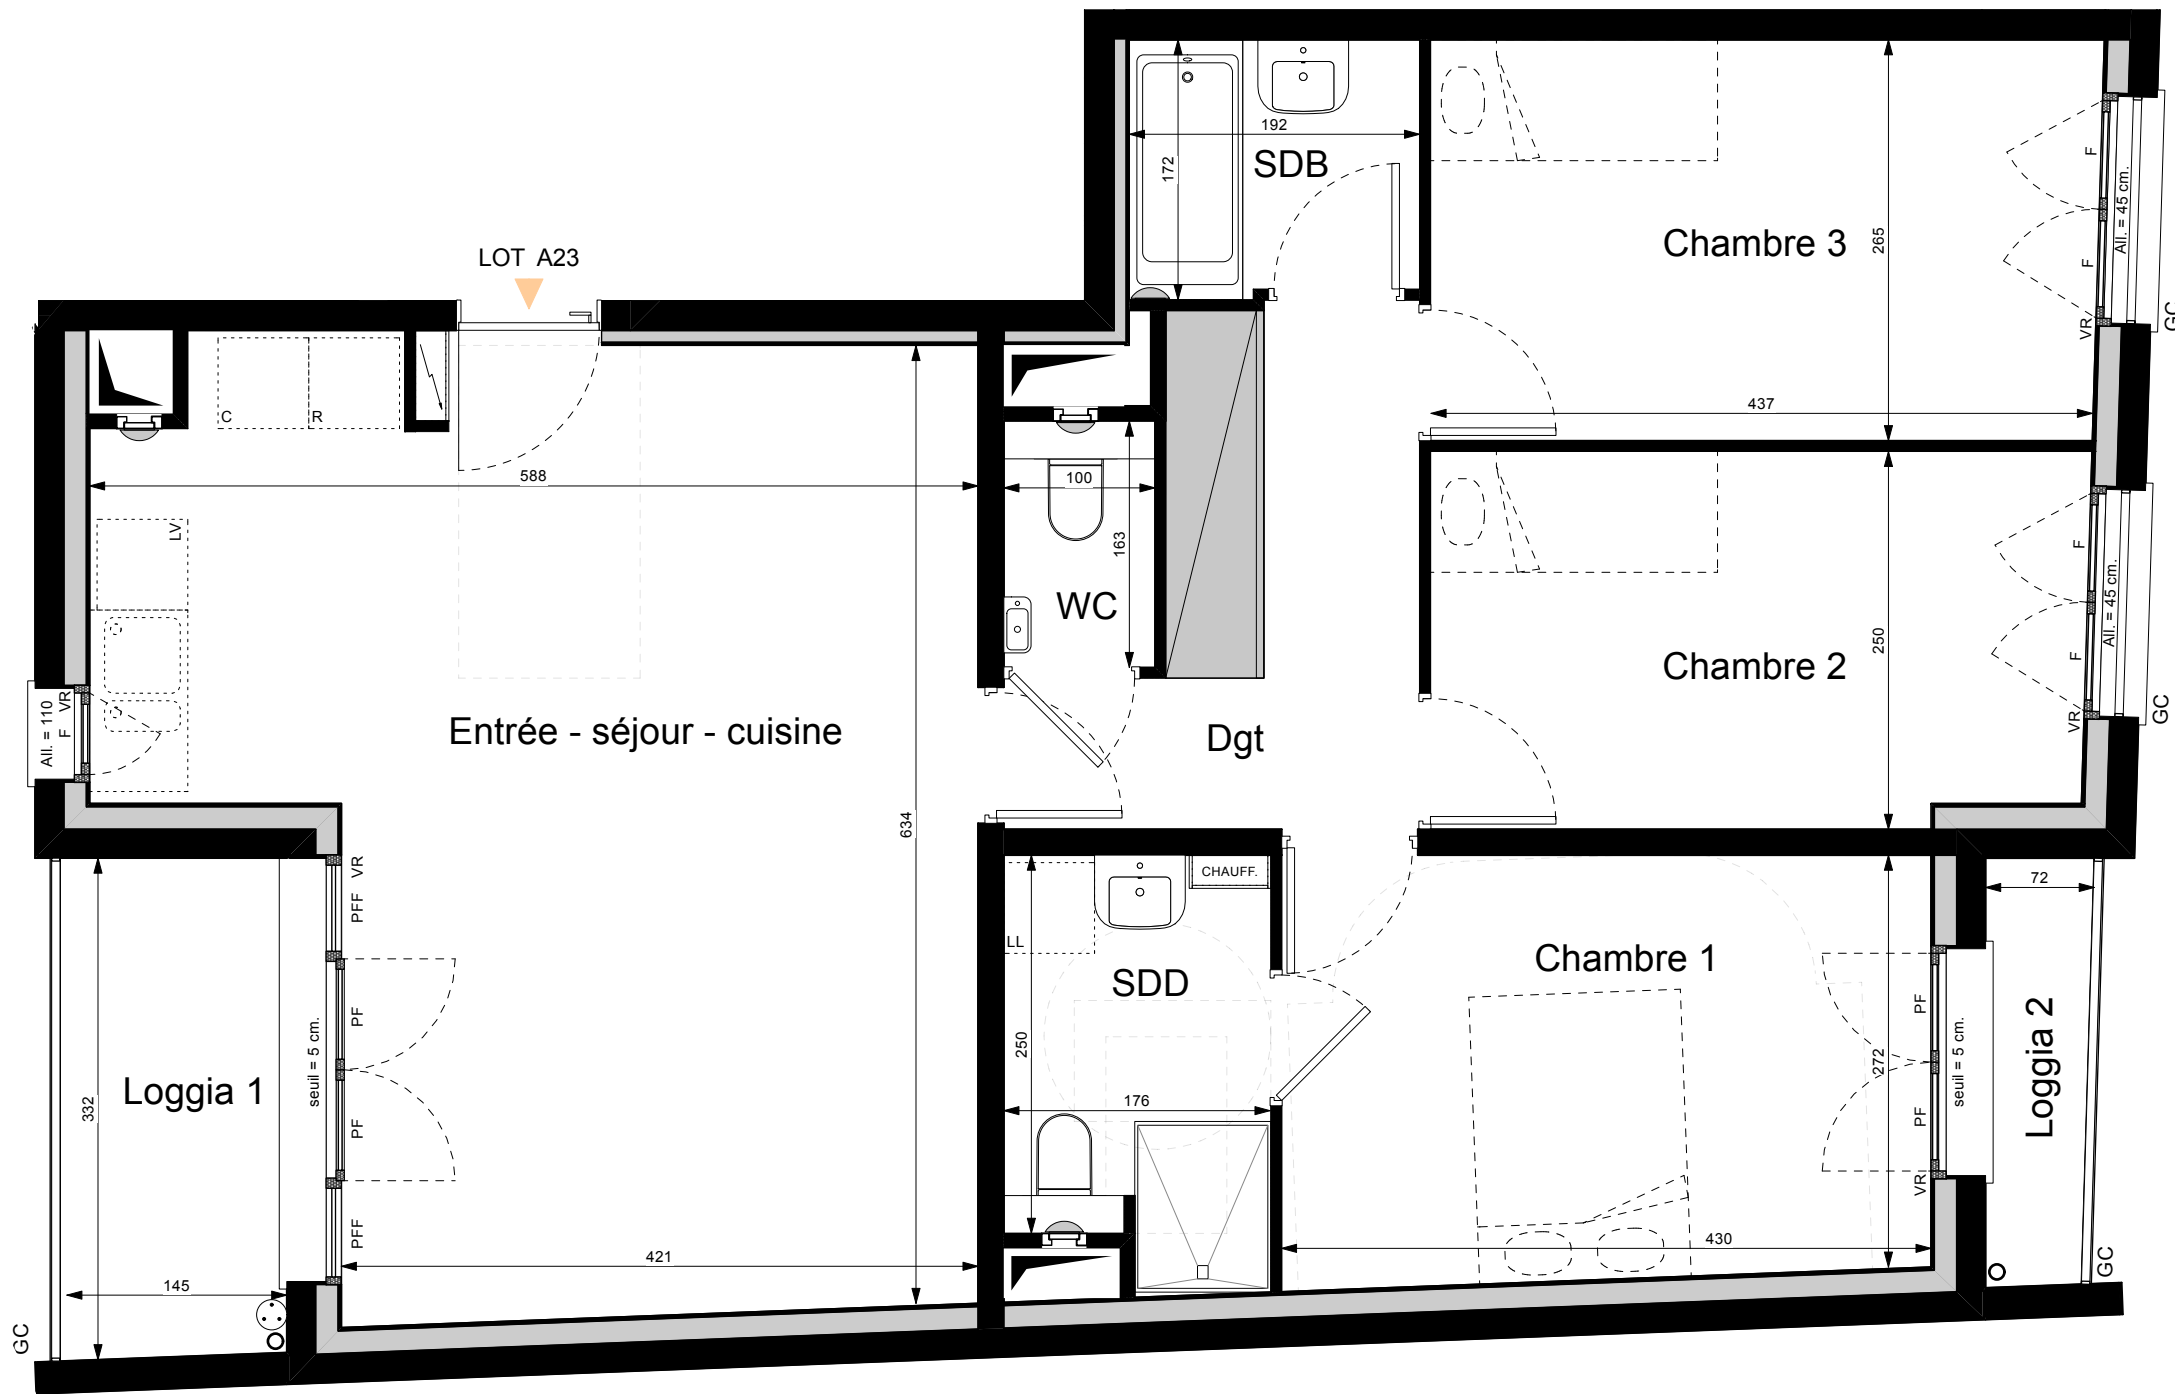

Conformément à la réglementation, ce plan est:  
**EVOLUTIF** P.M.R.

Plan défini à ce jour pouvant faire l'objet de modifications en fonction des nécessités techniques, administratives et commerciales de la réalisation, tant en ce qui concerne les dimensions libres que les équipements. Les retombées, faux-plafonds, seuils, ainsi que les équipements sont figurés à titre indicatifs.